


紅色區域為本期工程 機電中心至各棟之高壓電纜為本期工程

附件三
(台電) (變電所) (總所)
FROM T.P.C.
36.3W 11.4/22.8KV

(台電) (變電所) (備用)
FROM T.P.C.
36.3W 11.4/22.8KV

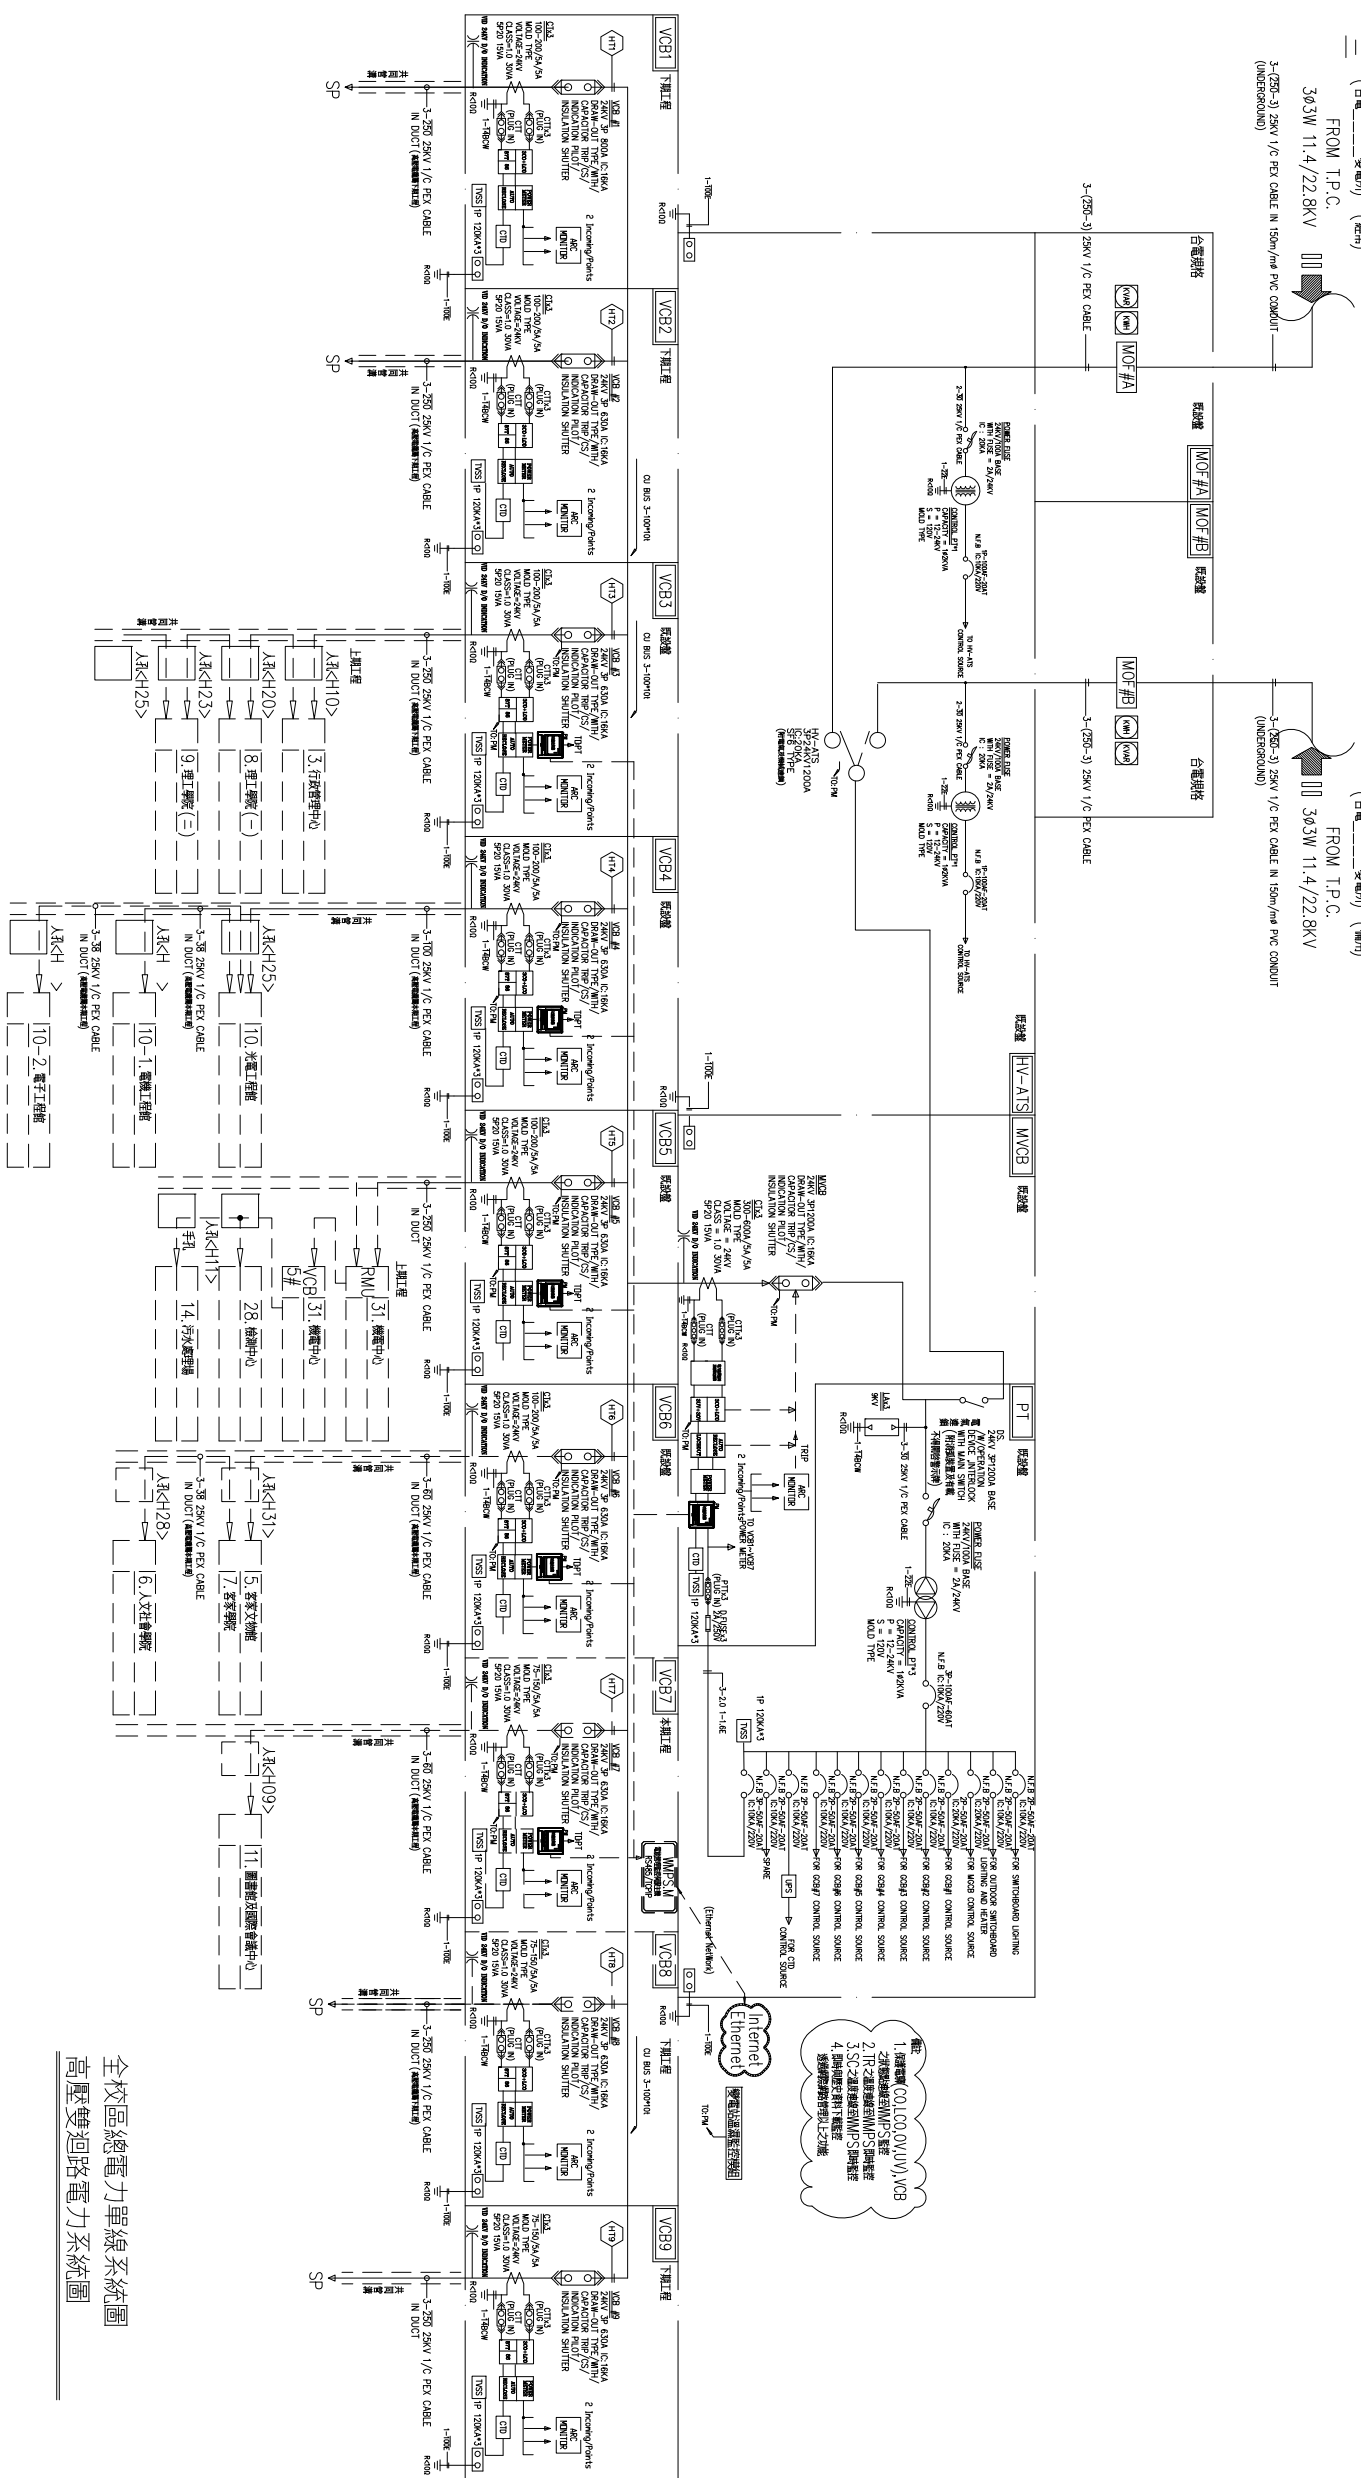

全校區總電力單線系統圖
高壓雙迴路電力系統圖

修正日期	說明	核准
REVISION DATE	DESCRIPTION	APPROVED BY
3/19/12	A線修正第一條	
	U3-E 線路與台架所需	
	LD 柱子與掛網修正	

- 圖例
1. 線路電纜 COLLOID (VJV) VCB
 2. TR-2 變壓器 (MPPS) 與電纜
 3. SC-2 變壓器 (MPPS) 與電纜
 4. 與電纜定額資料之對應

姜樂靜 建築師事務所
台中市中路二段60-3號 3樓
TEL/04-23152015
FAX/04-23152017
e-mail/teching@ms3.hinet.net

工程名稱
PROJECT NAME
聯合電資院

圖名
DRAWING NAME
電氣既設高壓單線圖

核准	比例
APPROVED BY	SCALE A3=1/300
設計	日期
DESIGN BY	DATE 99.3.22
繪圖	校對
DRAWING NO.	CHECKED BY
	圖號
	SHEET NO.

業務號
PROJECT NO.