


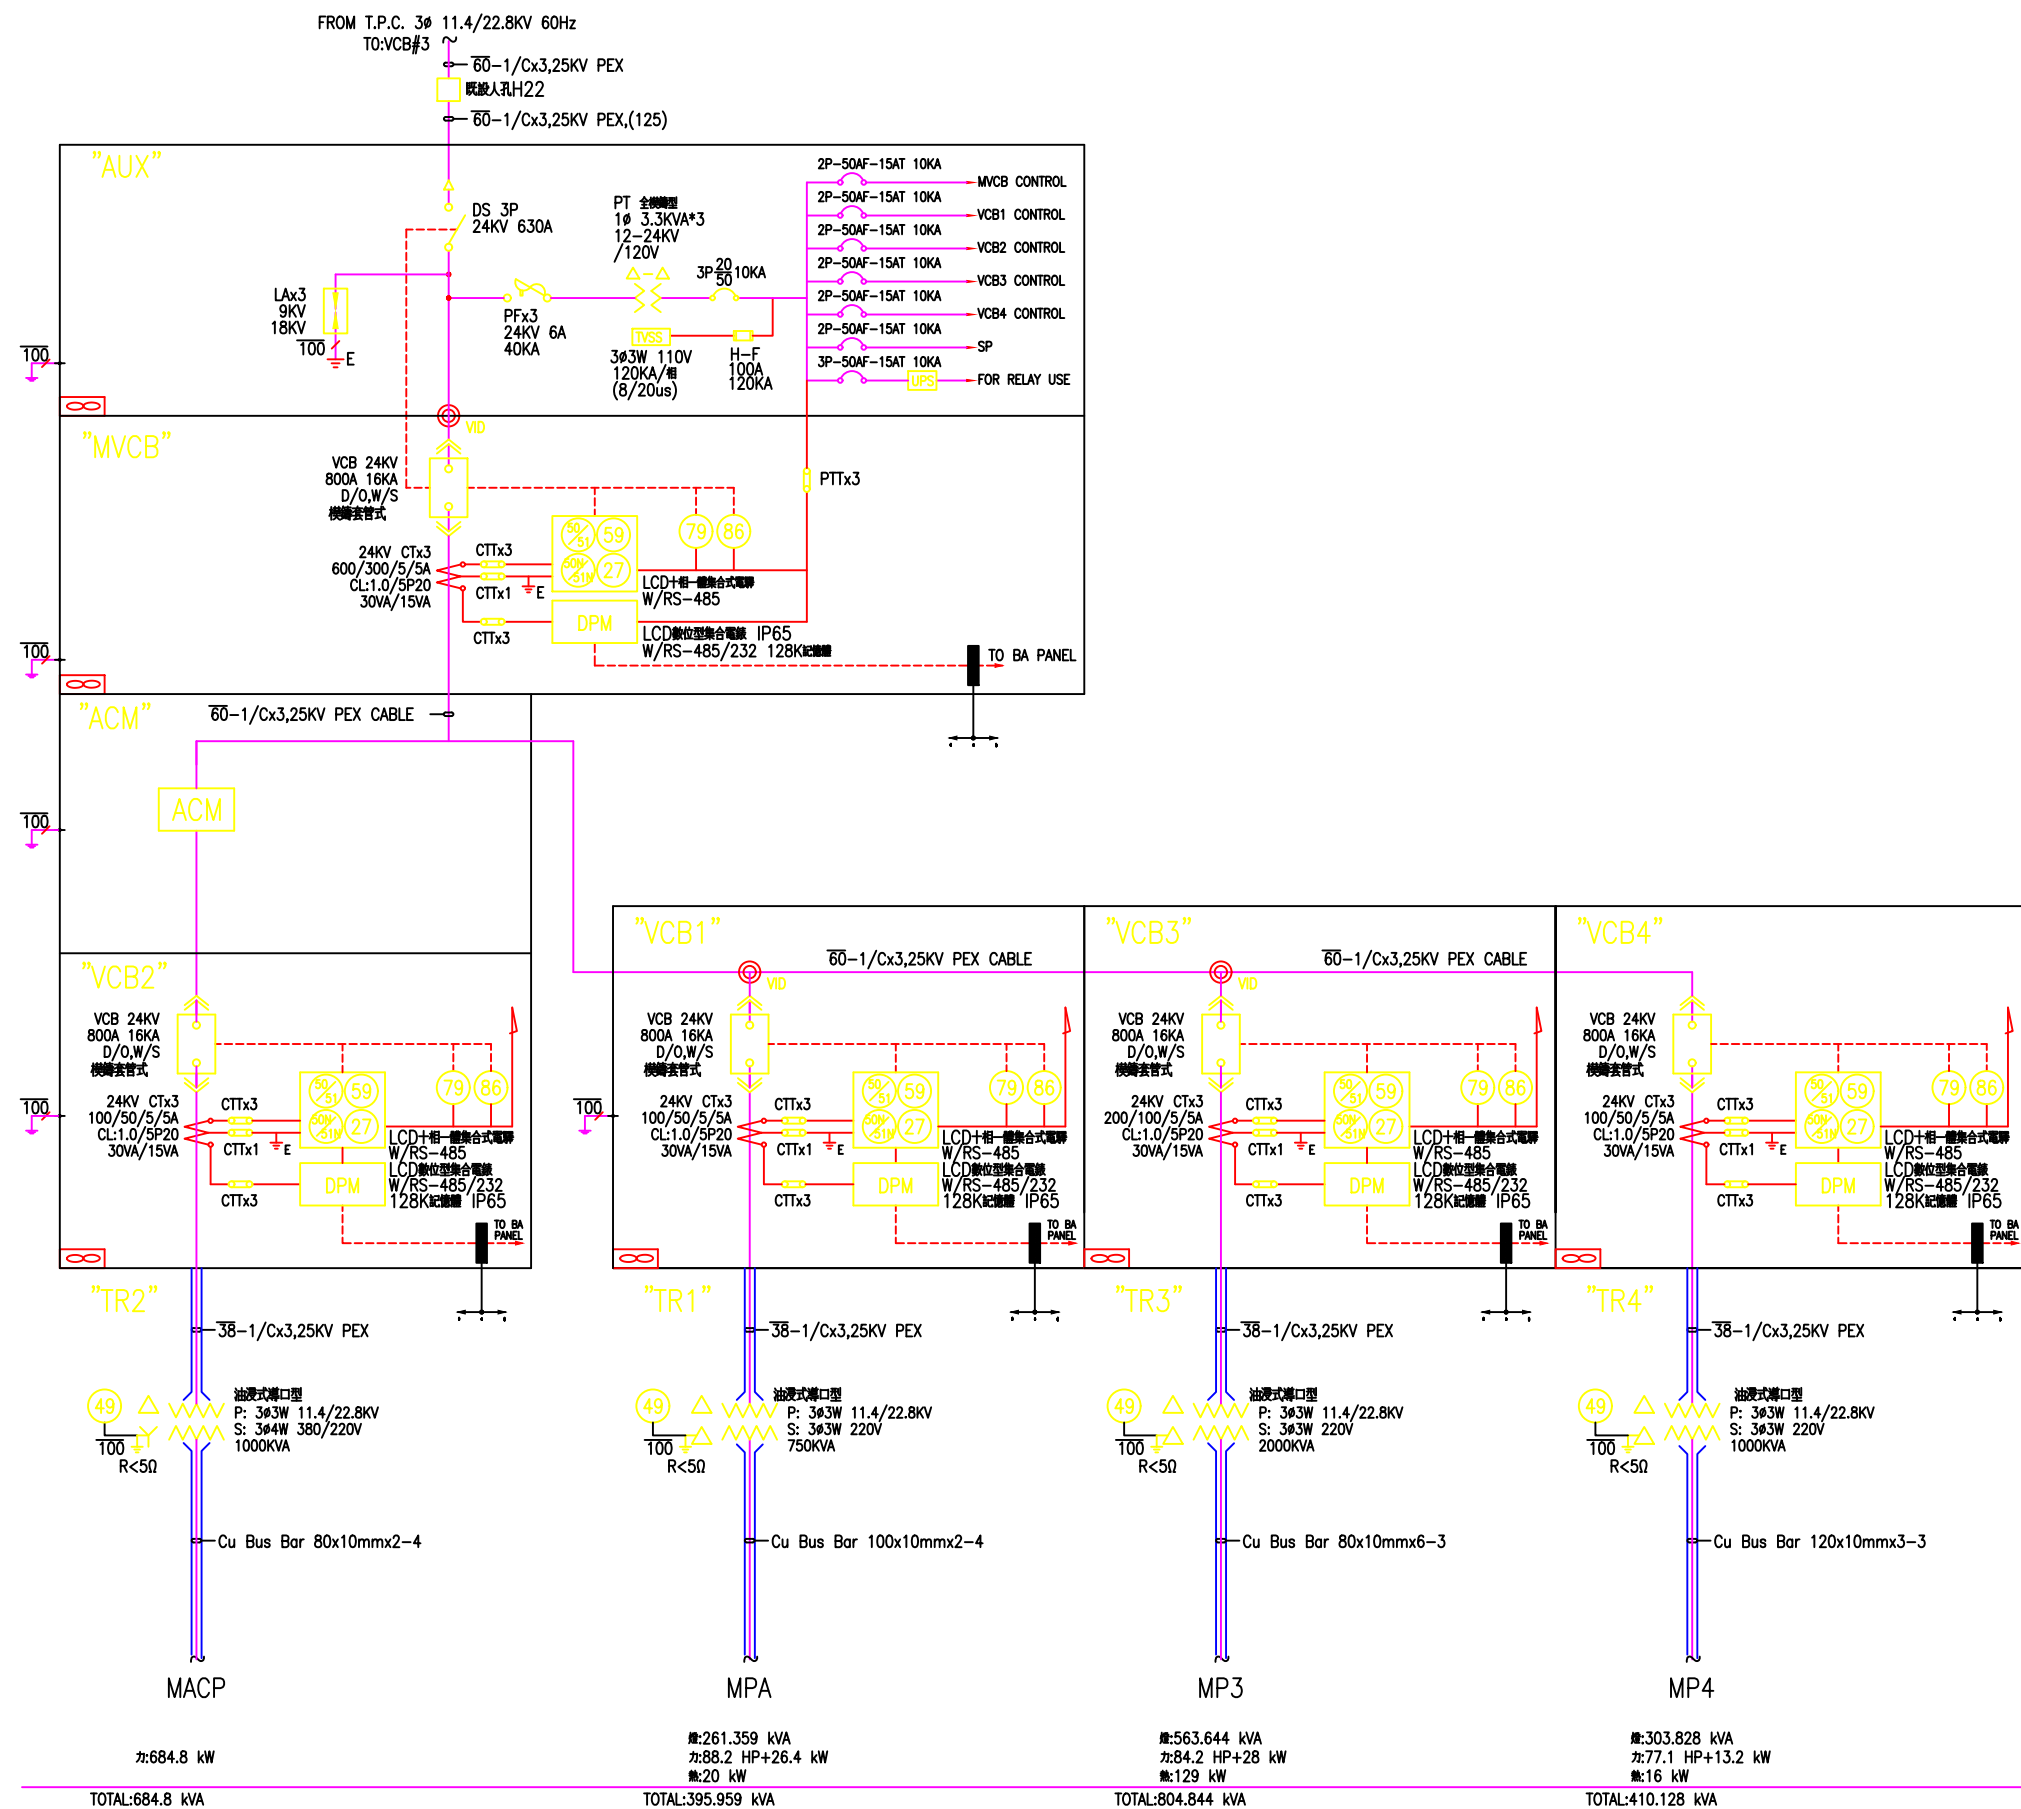

國立聯合大學			廖明隆建築師事務所			技師簽認			工程名稱 國立聯合大學八甲校區理工學院第一期建築物新建工程			比例	
核定			簽章			圖名			電氣設備結線圖負載表			單位	
校定			繪圖			圖號			7/204			圖號	
複審			設計			日期			96.03.12			檔號	4/E87
版次	日期	說明	複審	初審		簽章	初核	核准					