


34.3W 11.4kV/22.8kV FROM
原設備電力中心變電站 VCB2 (備外替工程)

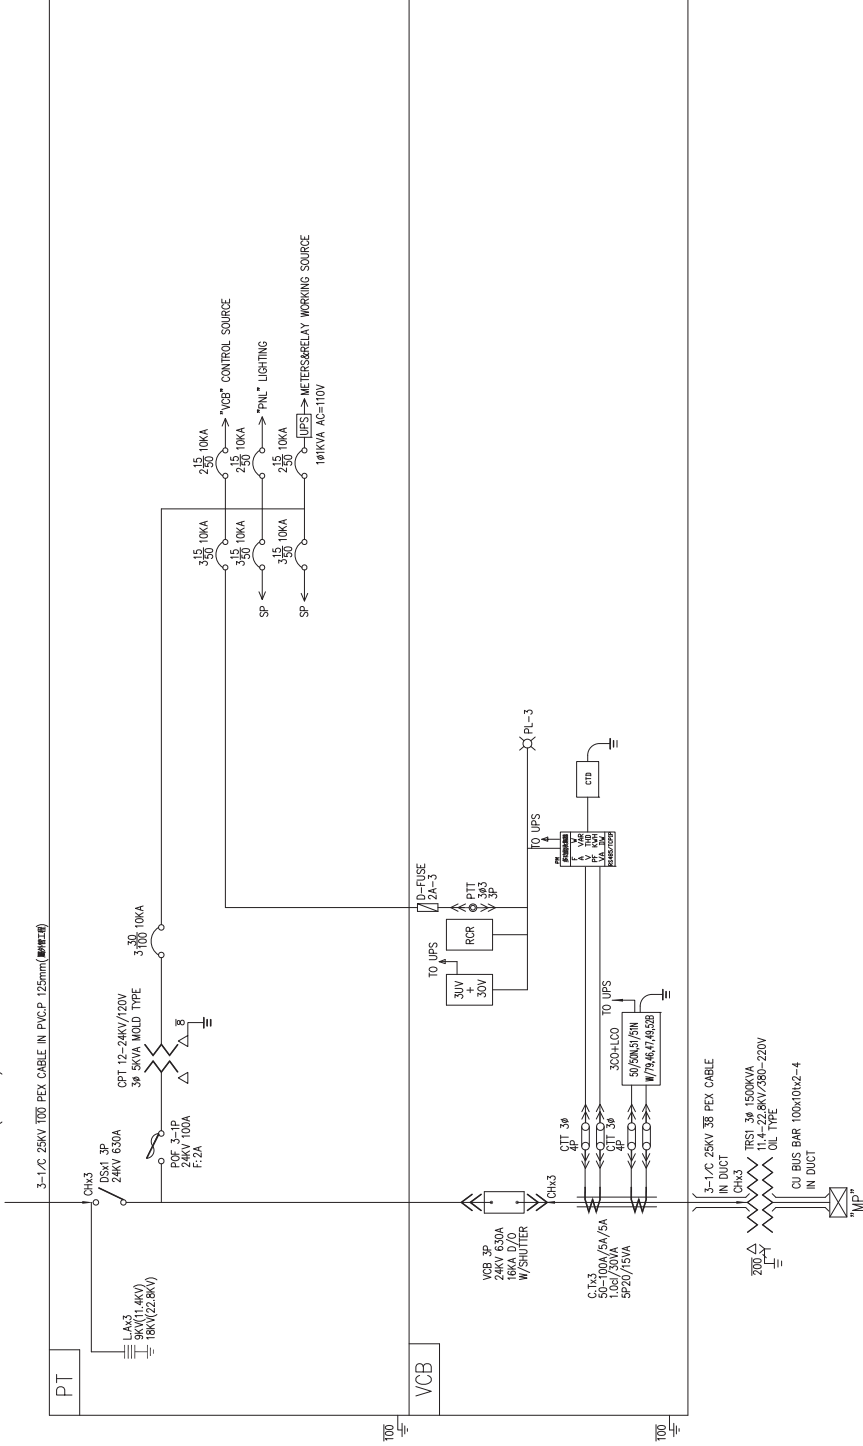

變電站系統單線圖 N.S



張文正建築師事務所 台北市中山區吉林路379巷5號7樓 TEL: (02)25995896 FAX: (02)25995862	工程名稱 PROJECT 國立聯合大學第二校區 學生宿舍新建水電工程	萬全電機技師事務所 地址: 台北市愛國路十八號三樓 電話: (02)25993588 (代表號)	繪圖 DRAWN 陳成進	校對 APPROVED	圖名 DRAWING TITLE 系統單線圖	圖號 DRAWING NO. E-5
			校對 REVIEWED	校對 JOB NO.		
			出圖 ISSUED FOR	日期 DATE 101/2/10	比例尺 SCALE	圖號 SHEET NO.