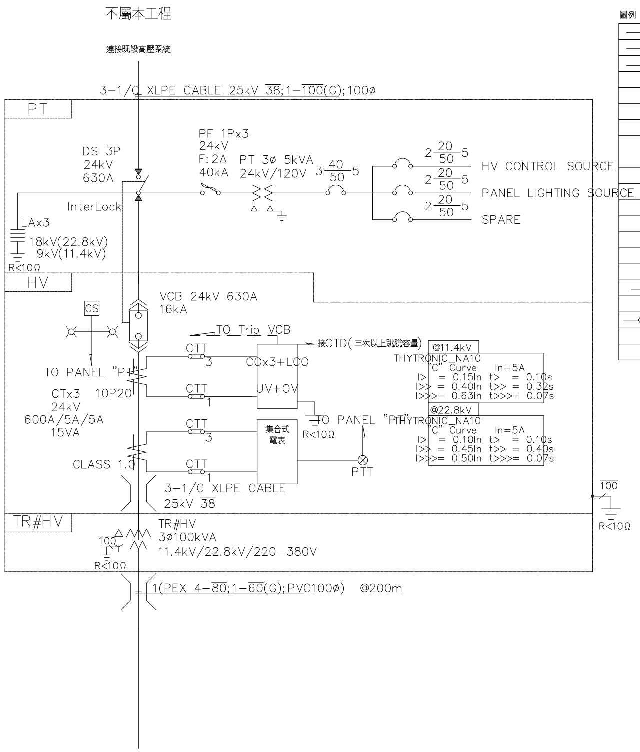

圖例：

符號	名稱
	負載啓斷開關
	隔離開關
	電力熔絲
MOF	整套型電表箱
	變壓器
	避雷器
	比壓器
	比流器
VS	電壓切換開關
AS	電流切換開關
V	電壓表(數位式)
A	電流表(數位式)
PF	功率因數計(數位式)
kW	電力計(數位式)
kVAR	乏時計(數位式)
	無熔絲開關
	動力分電盤
	高壓斷路器
CTT	電流測試端子
PTT	電壓測試端子

向登群建築師事務所 O.R.G DESIGN-STUDIO 台北市士林區中山北路六段 12巷 6號 1樓	TEL:02-2831-2661 FAX:02-2831-6315 REG:2612-6969 EMAIL:ORG.ARCH@GMAIL.COM	修正 項目 日期 說明	設計 DESIGNED BY: T.C.Hsiang 繪圖 DRAWN BY: T.C.Hsiang 核對 CHECKED BY 核准 APPROVED BY	工程名稱 PROJECT: 國立聯合大學風雨球場新建工程 業主 DEVELOPER: 國立聯合大學	圖面名稱 DRAWING TITLE: 風雨球場全區電力/污水配置圖 比例尺 SCALE: NA	日期 DATE: 2013/10/20 圖號 DRAWING NO.: EP-07 檔案編號 FILE NAME: -- 張數 SHEET NO.: 48/48 會簽